

Kriegerdenkmal 1



Vorderseite Blickrichtung Süd/ West



Rückseite Blickrichtung Süd/ Ost

Kriegerdenkmal 2



Denkmal mit Kirchenvorplatz Blickrichtung Nord/ West



Denkmal mit Eingang der Kirche Blickrichtung Nord

Kirchengvorplatz




Kirchengvorplatz Blickrichtung Nord/ Ost





Kirchengvorplatz Kirche Blickrichtung Ost

Bodenbelag

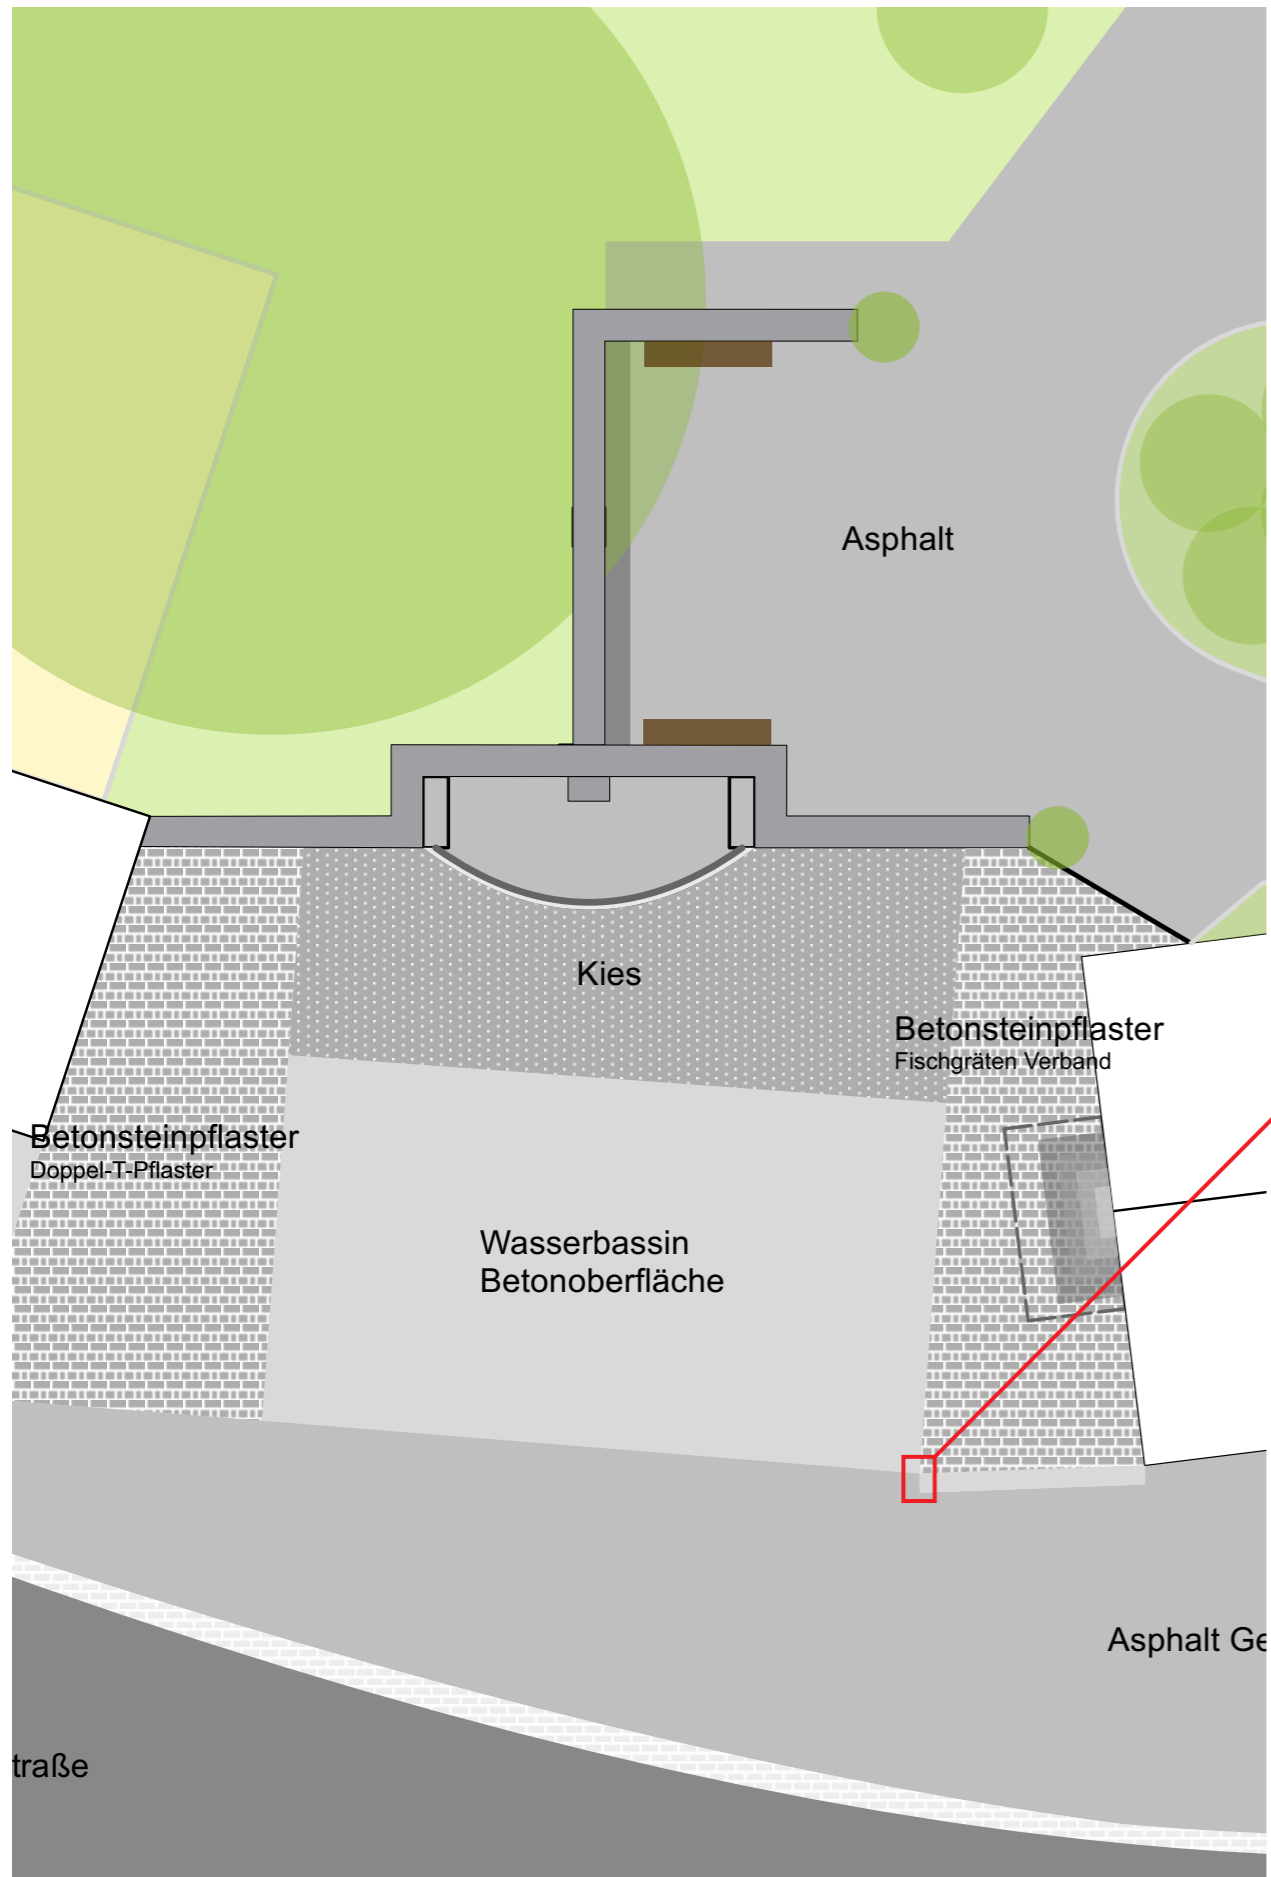

Bestand

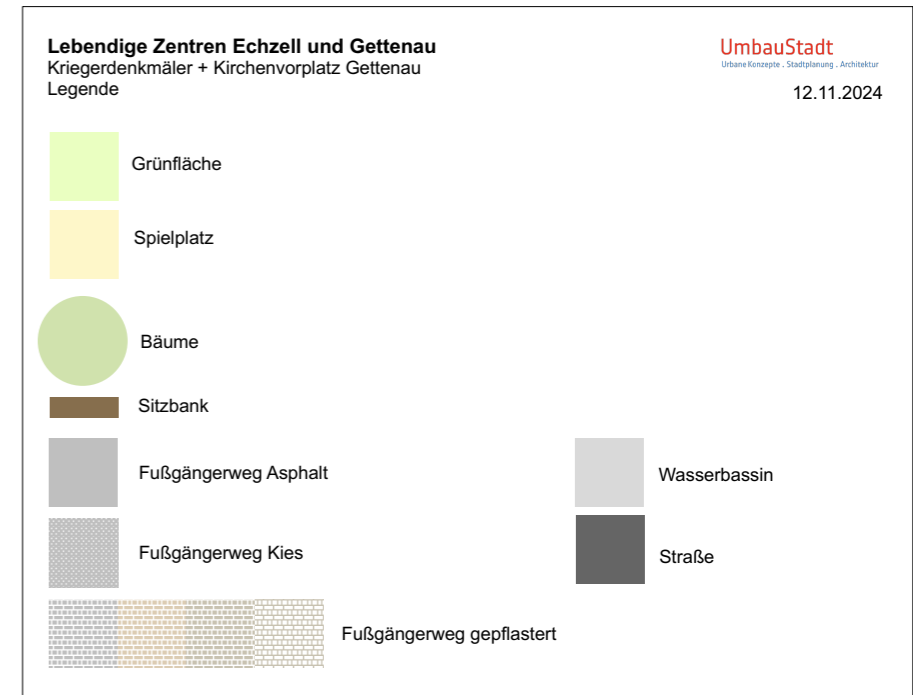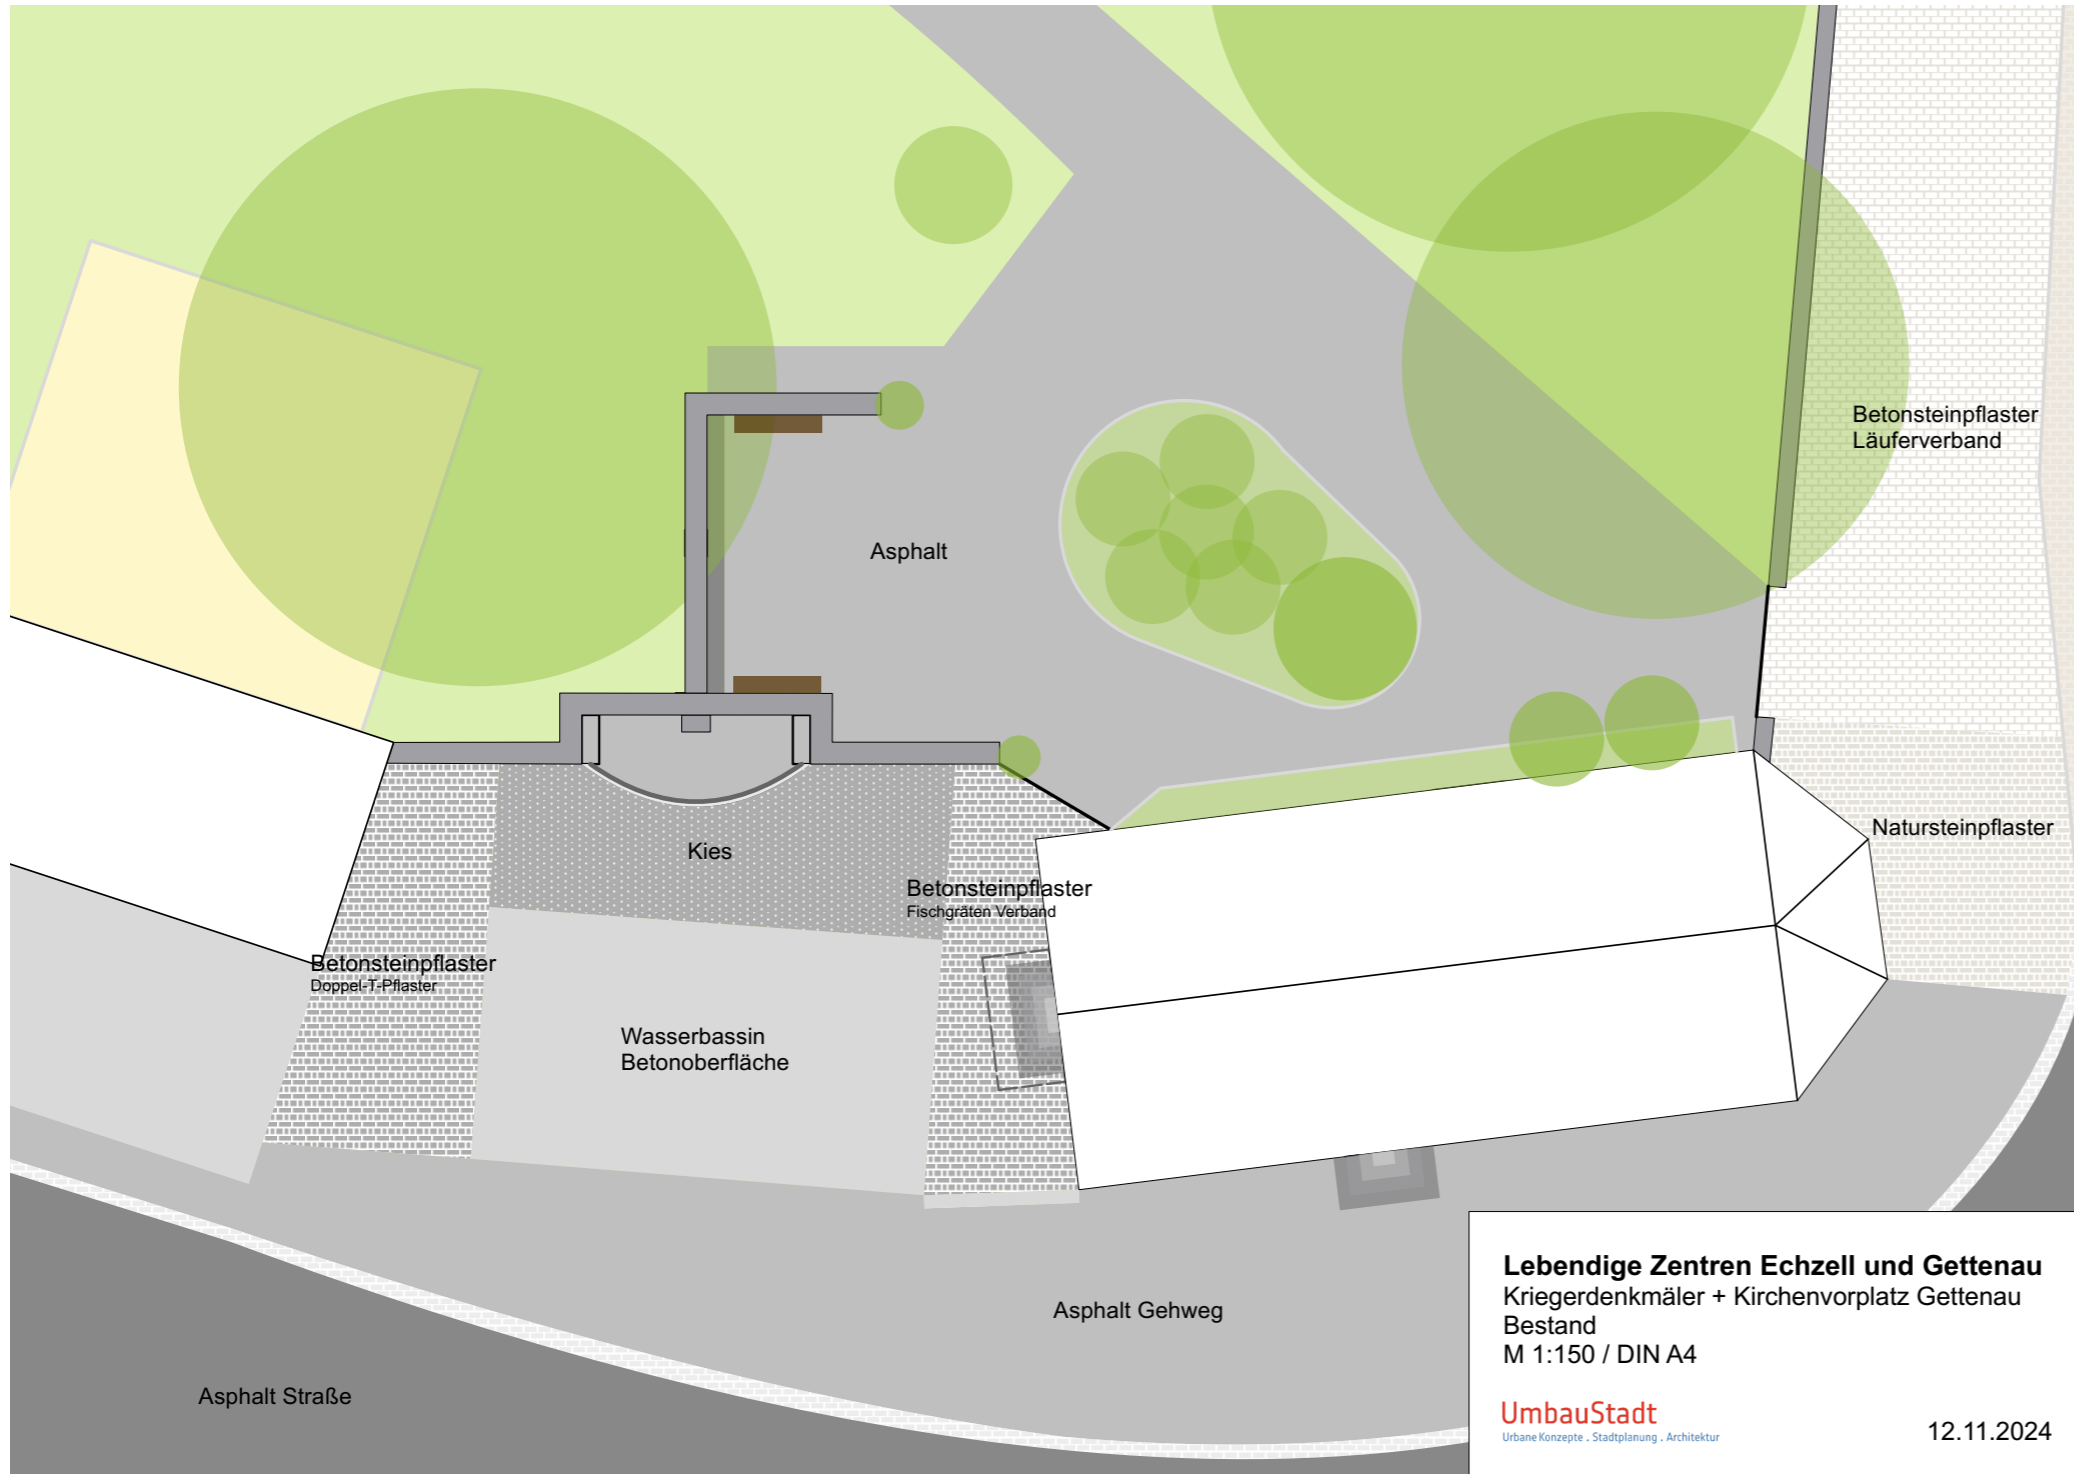











Entwurfsskizze V1

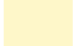


Lebendige Zentren Echzell und Gettenau
Kriegerdenkmäler + Kirchenvorplatz Gettenau
Entwurfsskizze V1
M 1:150 / DIN A4
UmbauStadt
Urbane Konzepte · Stadtplanung · Architektur
12.11.2024

Lebendige Zentren Echzell und Gettenau
Kriegerdenkmäler + Kirchenvorplatz Gettenau
Legende

UmbauStadt
Urbane Konzepte · Stadtplanung · Architektur
12.11.2024



 




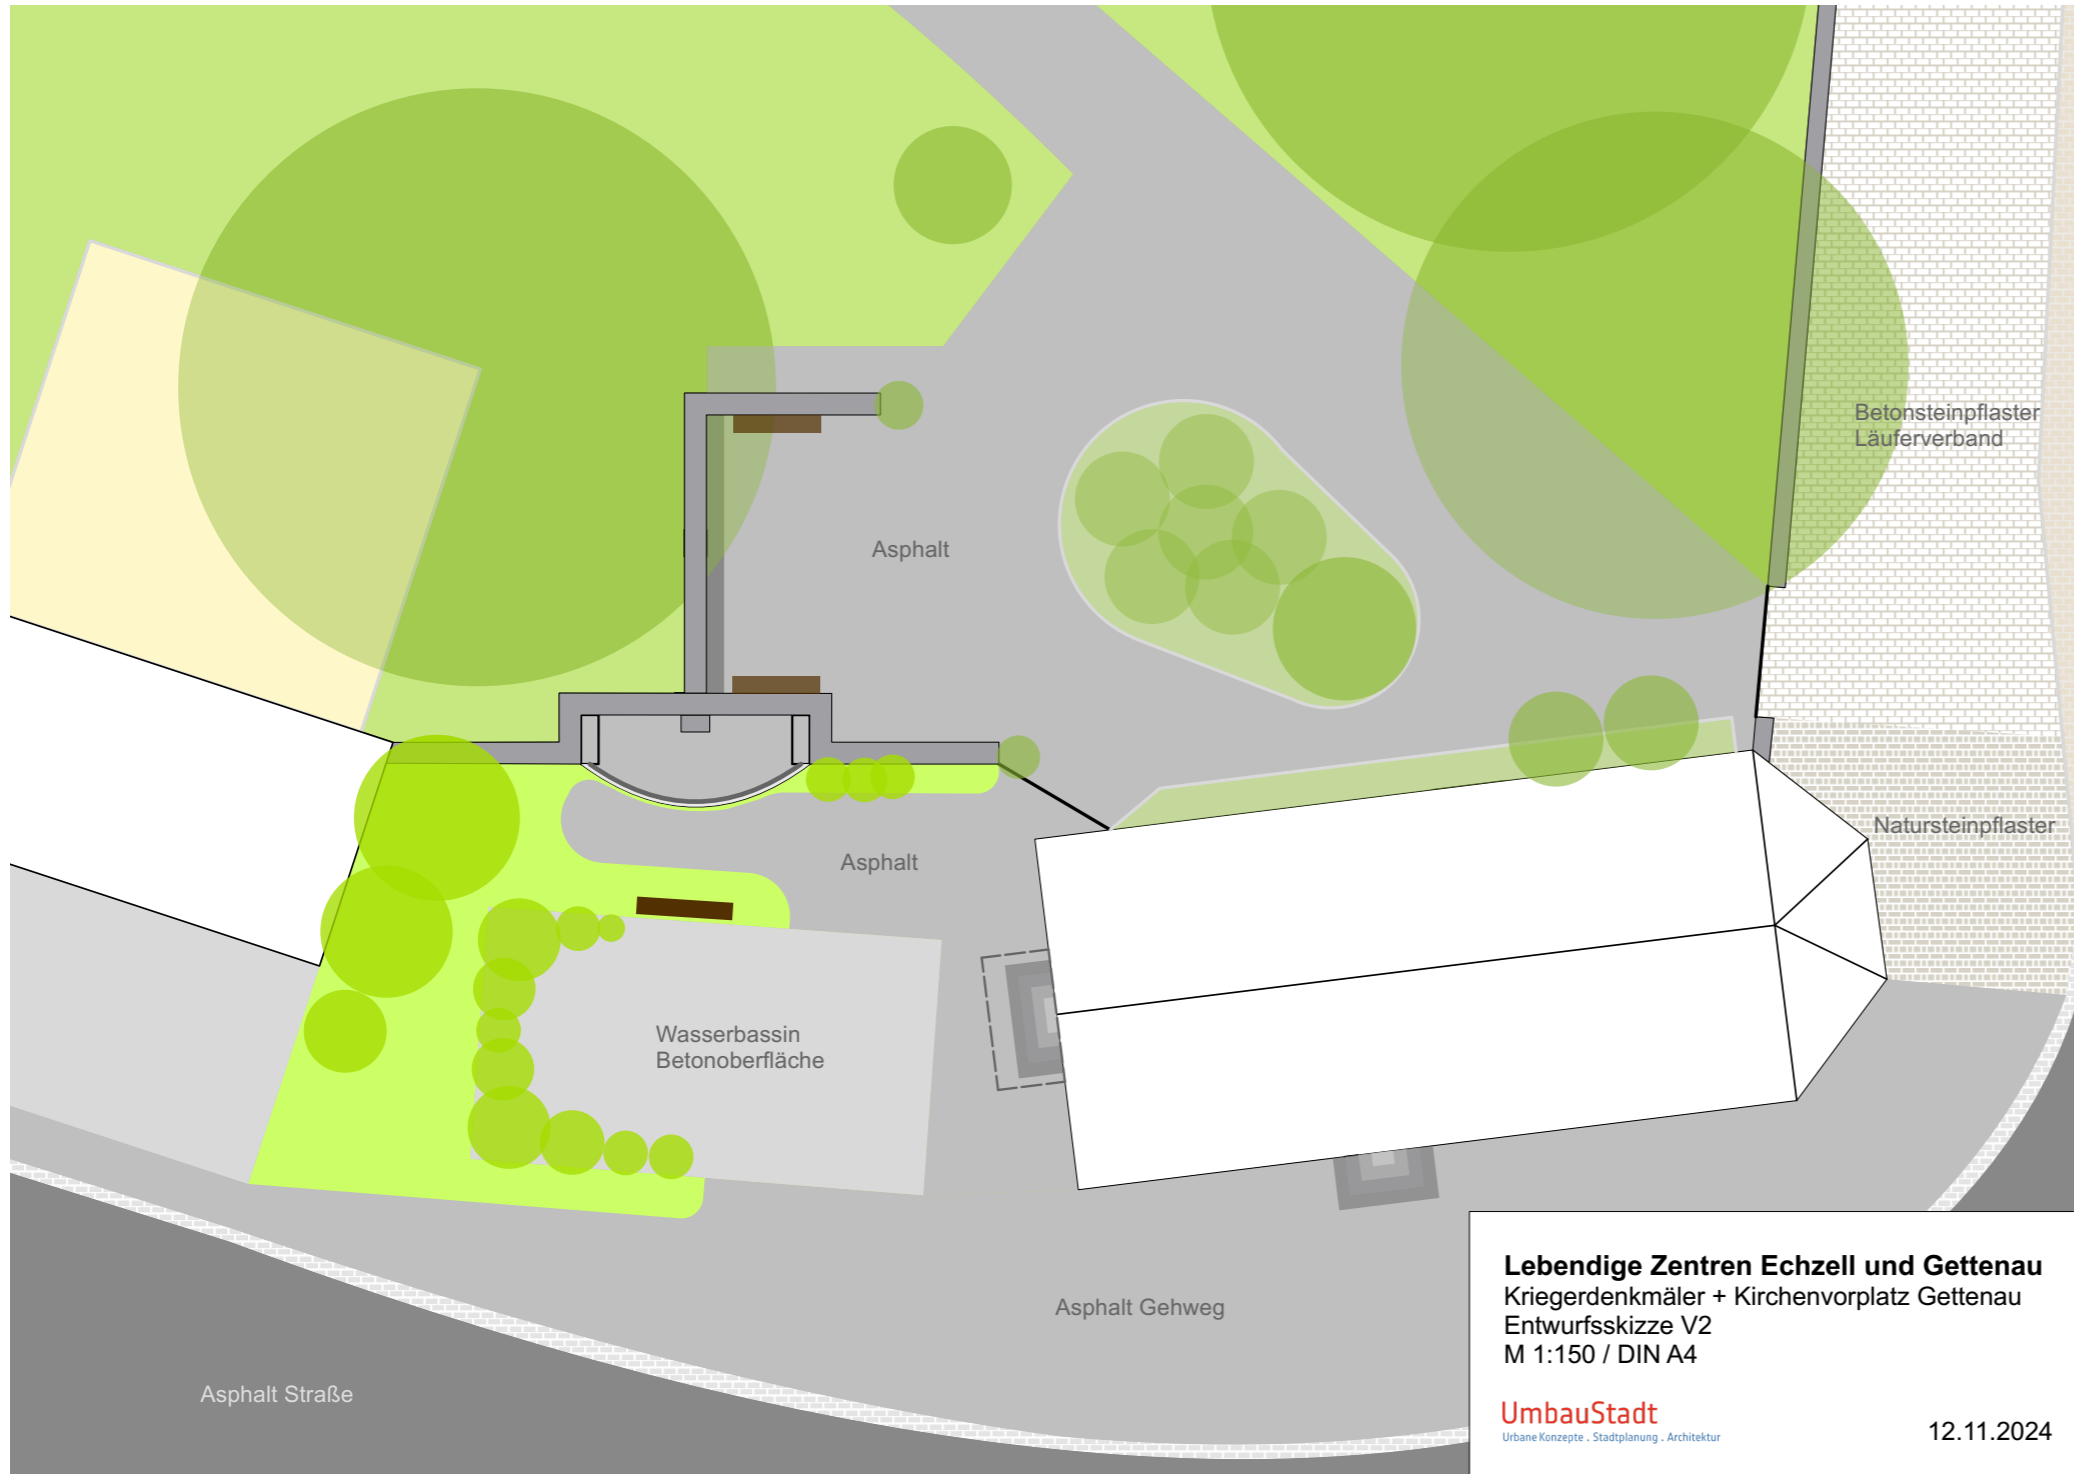


	Grünfläche Bestand		Sitzbank Entwurf
	Spielplatz Bestand		Grünfläche Entwurf
	Bäume Bestand		Holzüberbau Entwurf
	Sitzbank Bestand		Bepflanzung Entwurf
	Fußgängerweg Bestand		
	Straße Bestand		

Entwurfsskizze V2

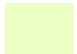

Lebendige Zentren Echzell und Gettenau
Kriegerdenkmäler + Kirchenvorplatz Gettenau
Legende

UmbauStadt
Urbane Konzepte · Stadtplanung · Architektur
12.11.2024

	Grünfläche Bestand		Sitzbank Entwurf
	Spielplatz Bestand		Grünfläche Entwurf
	Bäume Bestand		Bepflanzung Entwurf
	Sitzbank Bestand		
	Fußgängerweg Bestand		
	Wasserbassin Bestand		
	Straße Bestand		

Pavillon Referenzbeispiele



Pergola Neue Ortsmitte Schönwald; Foto: Michael Miltzow



Ein Hölzerner Pavillon für Mitwitz; Bild: HS Coburg